


# PANEL 100 MONTAJ DETAYLARI

Sepa

Sayfa no:

3'/3'

B1-B1 KESİTİ

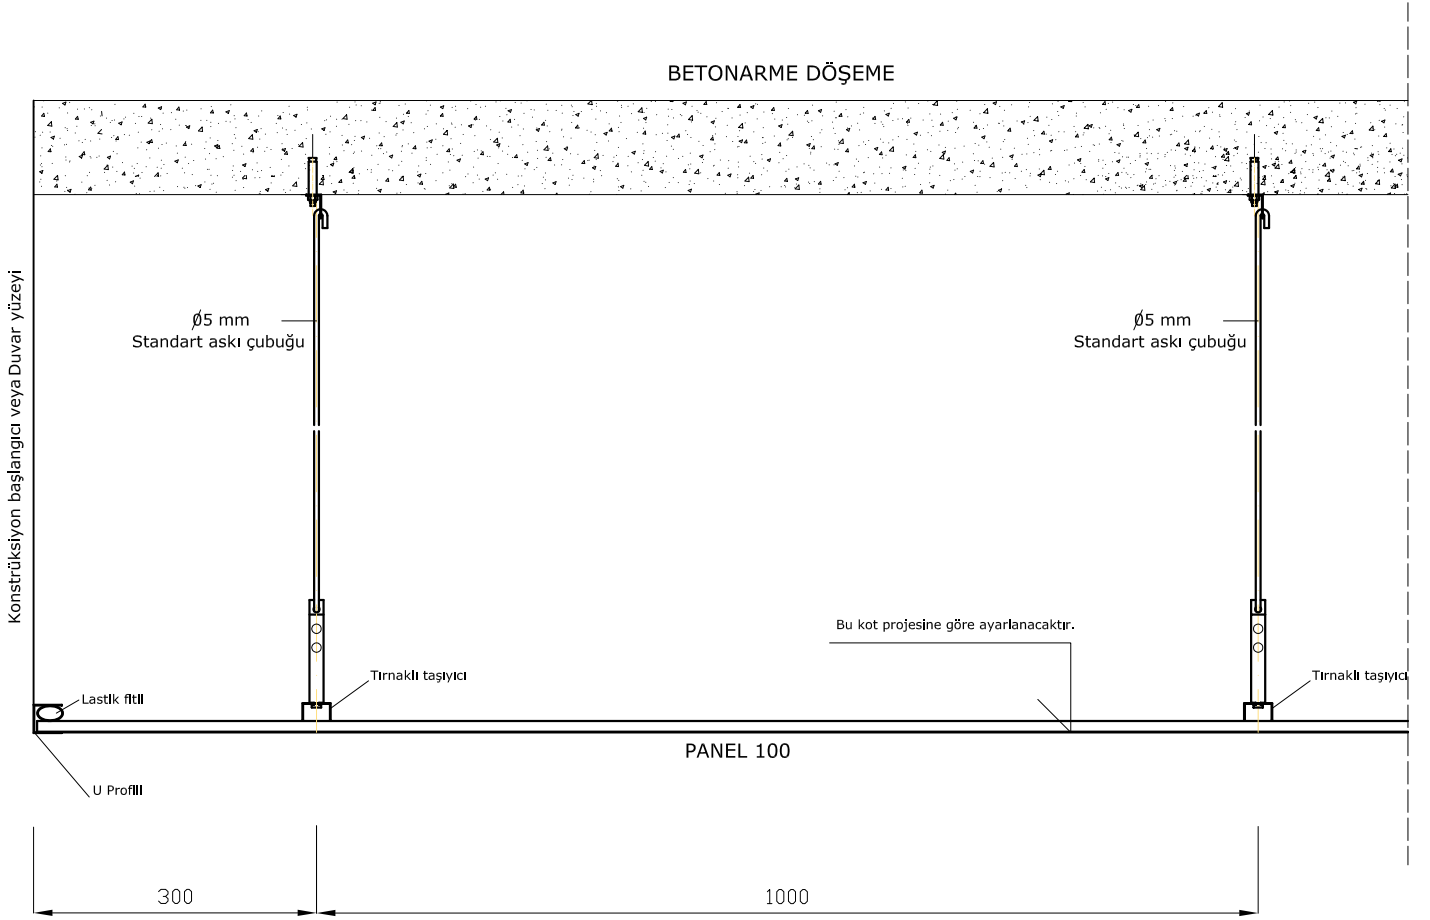

\* Detaylar öneri niteliğindedir. Her proje için farklılık arz edebilir.