


DÖŞEME PANELİ MONTAJ DETAYLARI

Sepa

PLAN

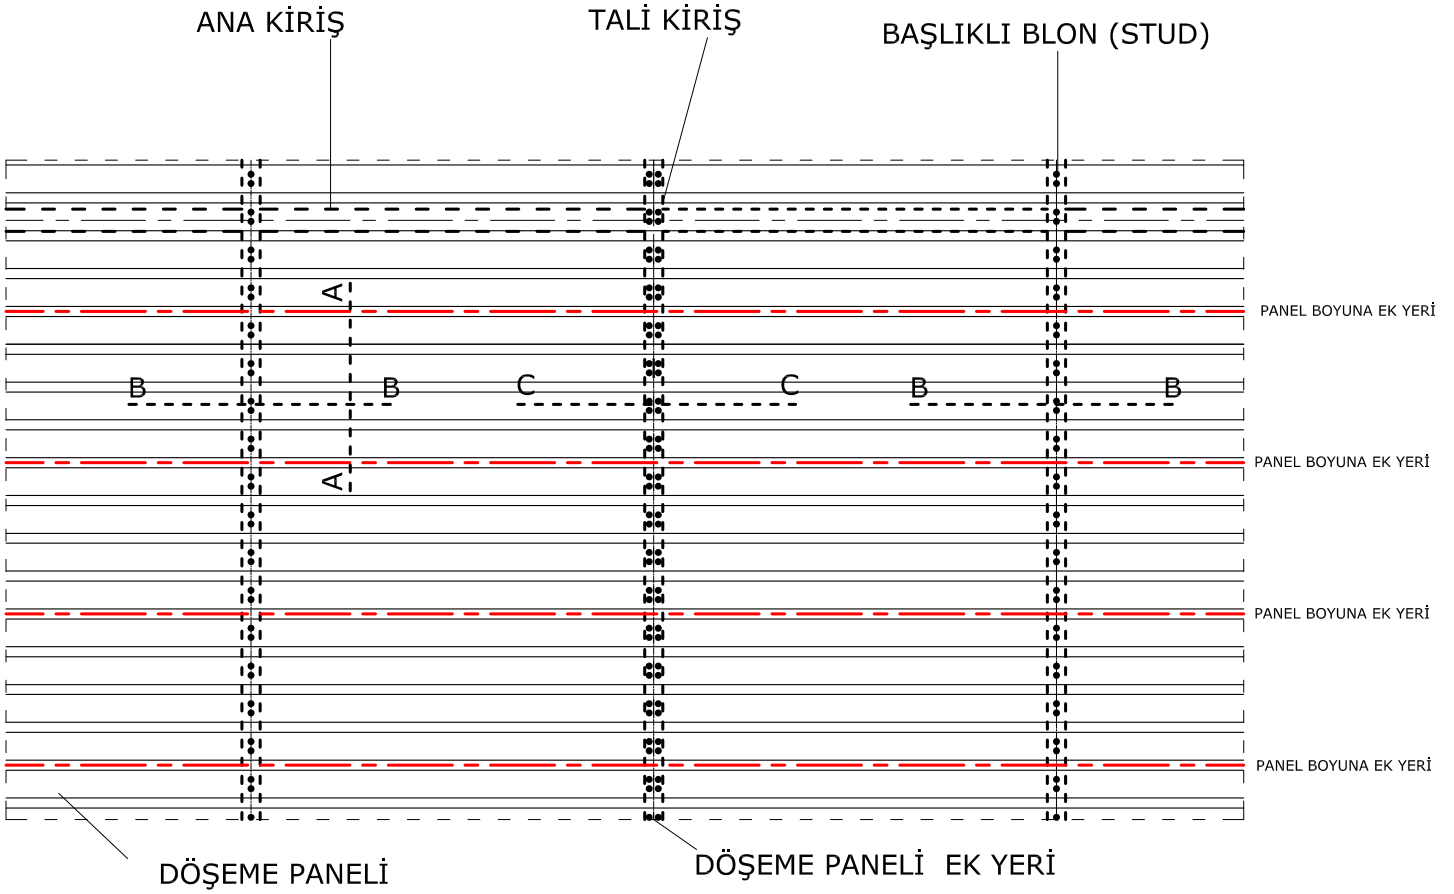

* Detaylar öneri niteliğindedir. Her proje için farklılık arz edebilir.