


PANEL 85 MONTAJ DETAYLARI

Sepa

Sayfa no: 1/3

A DETAYI

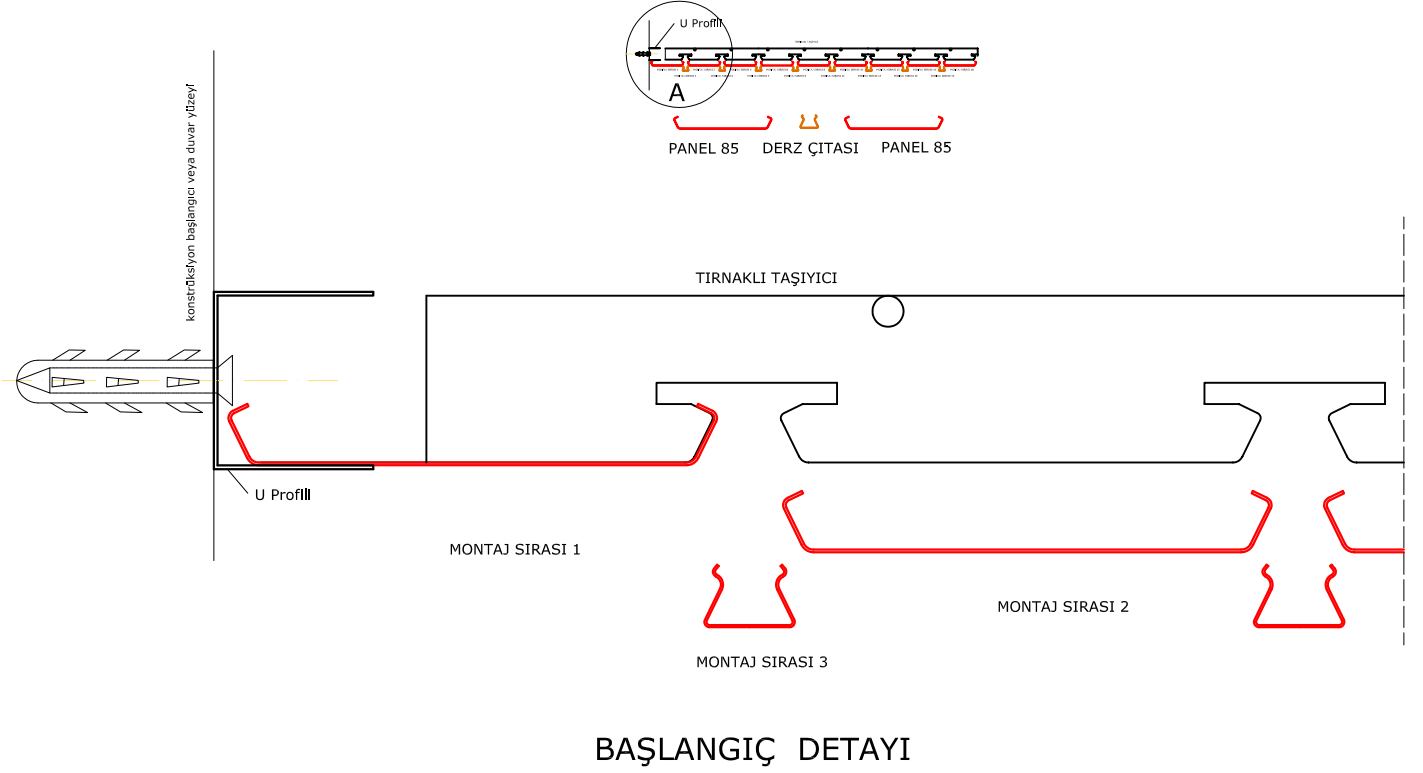

* Detaylar öneri niteliğindedir. Her proje için farklılık arz edebilir.