


PANEL 85 MONTAJ DETAYLARI

Sepa

Sayfa no:

2/3

B1-B1 KESİTİ

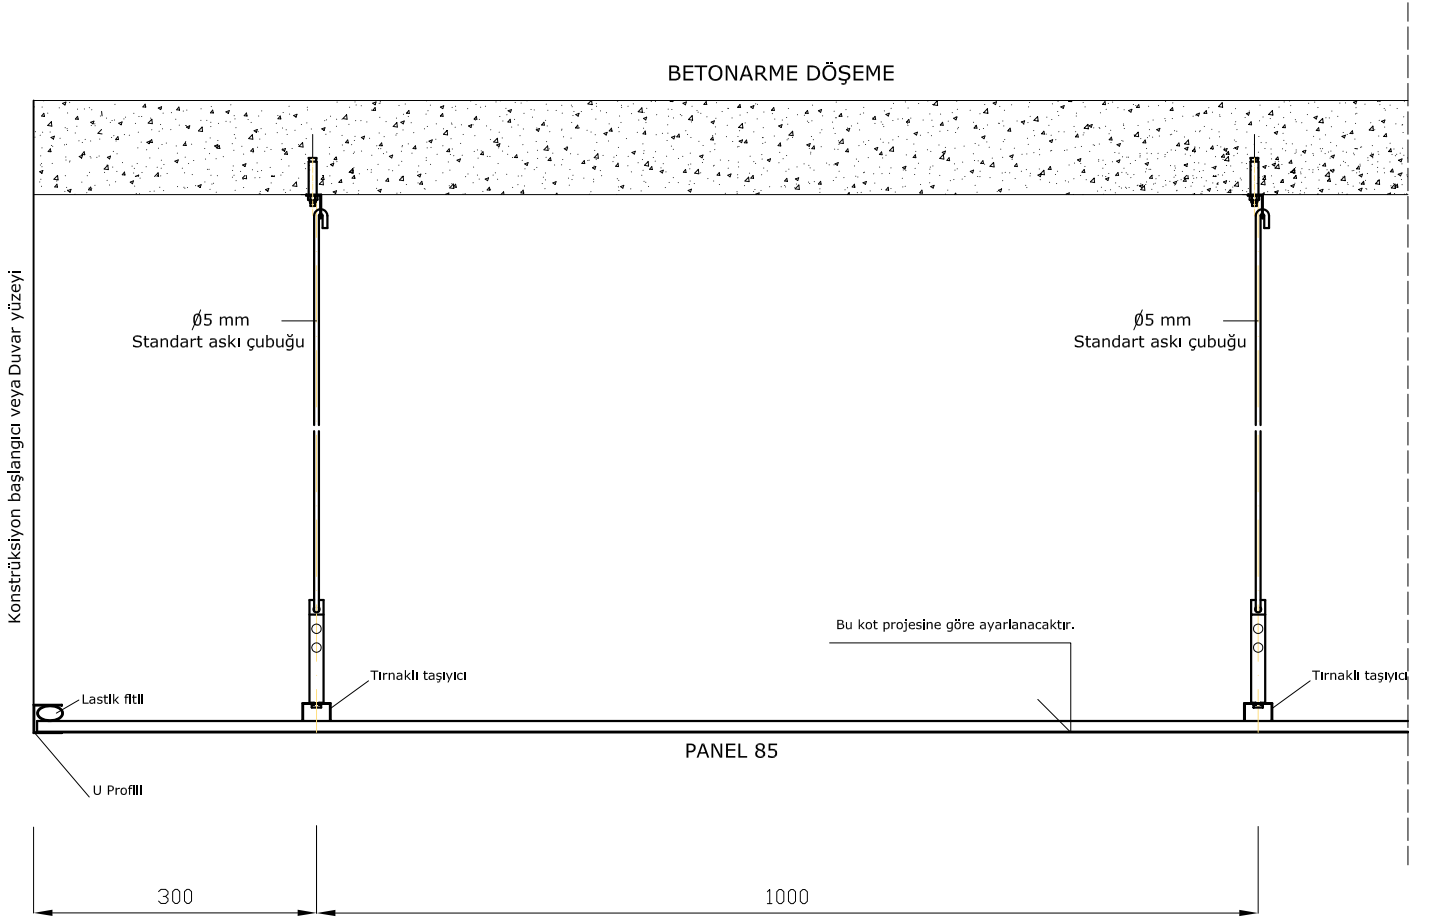

* Detaylar öneri niteliğindedir. Her proje için farklılık arz edebilir.