

PANEL 75 MONTAJ DETAYLARI


Sepa

Sayfa no:

1/2

A-A KESİTİ

ASKI ÇUBUKSUZ

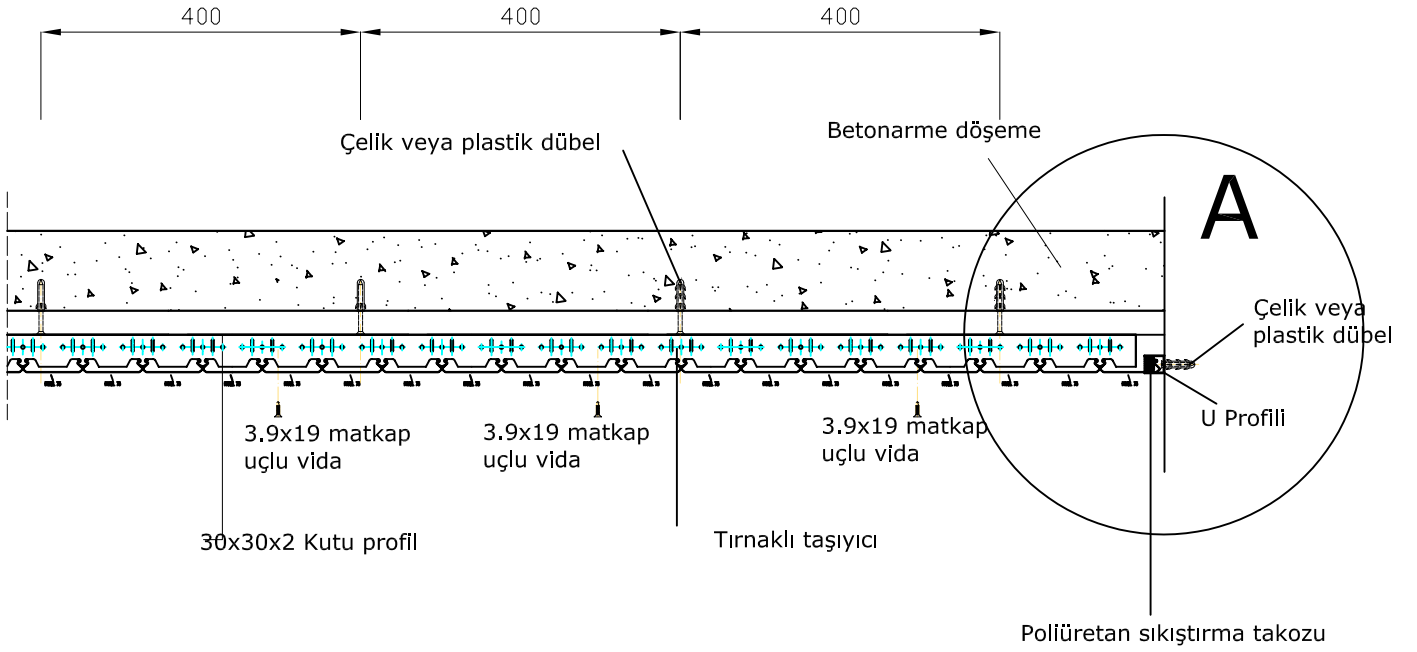

* Detaylar öneri niteliğindedir. Her proje için farklılık arz edebilir.