

PANEL 75 MONTAJ DETAYLARI


Sepa

Sayfa no:

1/3

B-B KESİTİ

ASKI ÇUBUKSUZ

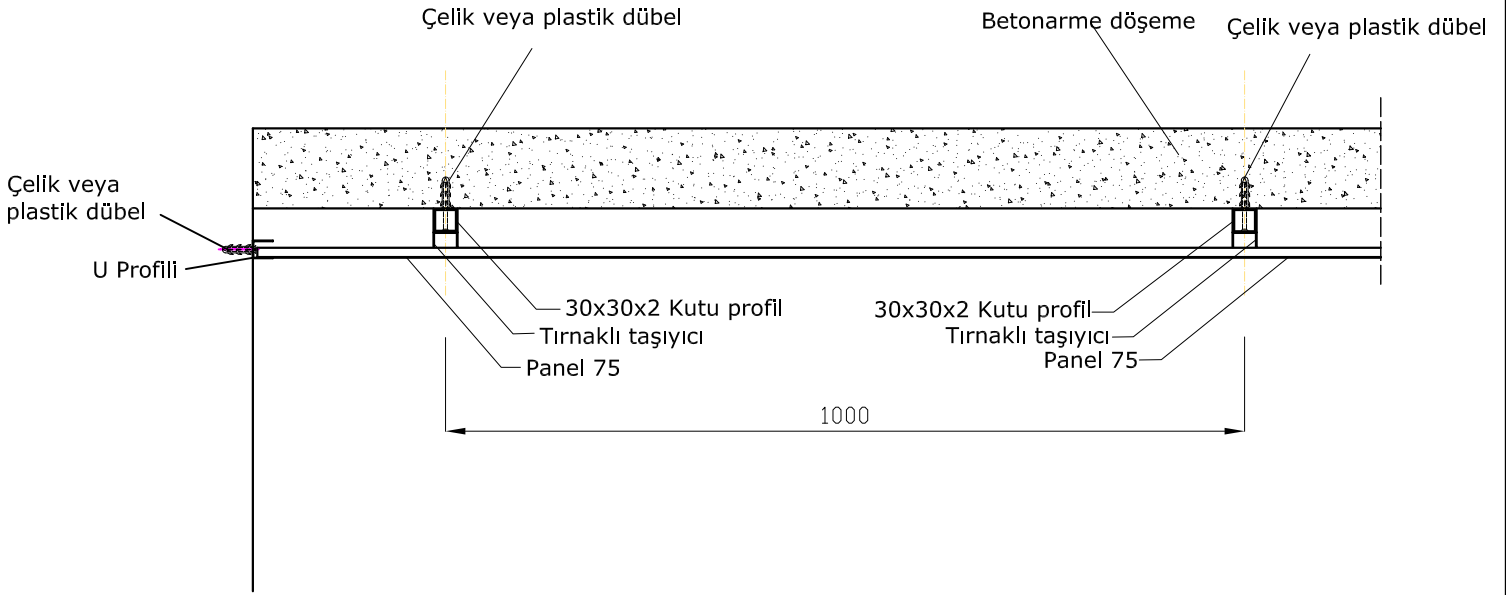

* Detaylar öneri niteliğindedir. Her proje için farklılık arz edebilir.