


# PANEL 100 MONTAJ DETAYLARI

Sepa

Sayfa no: 3/3

## BAŞLANGIÇ DETAYI

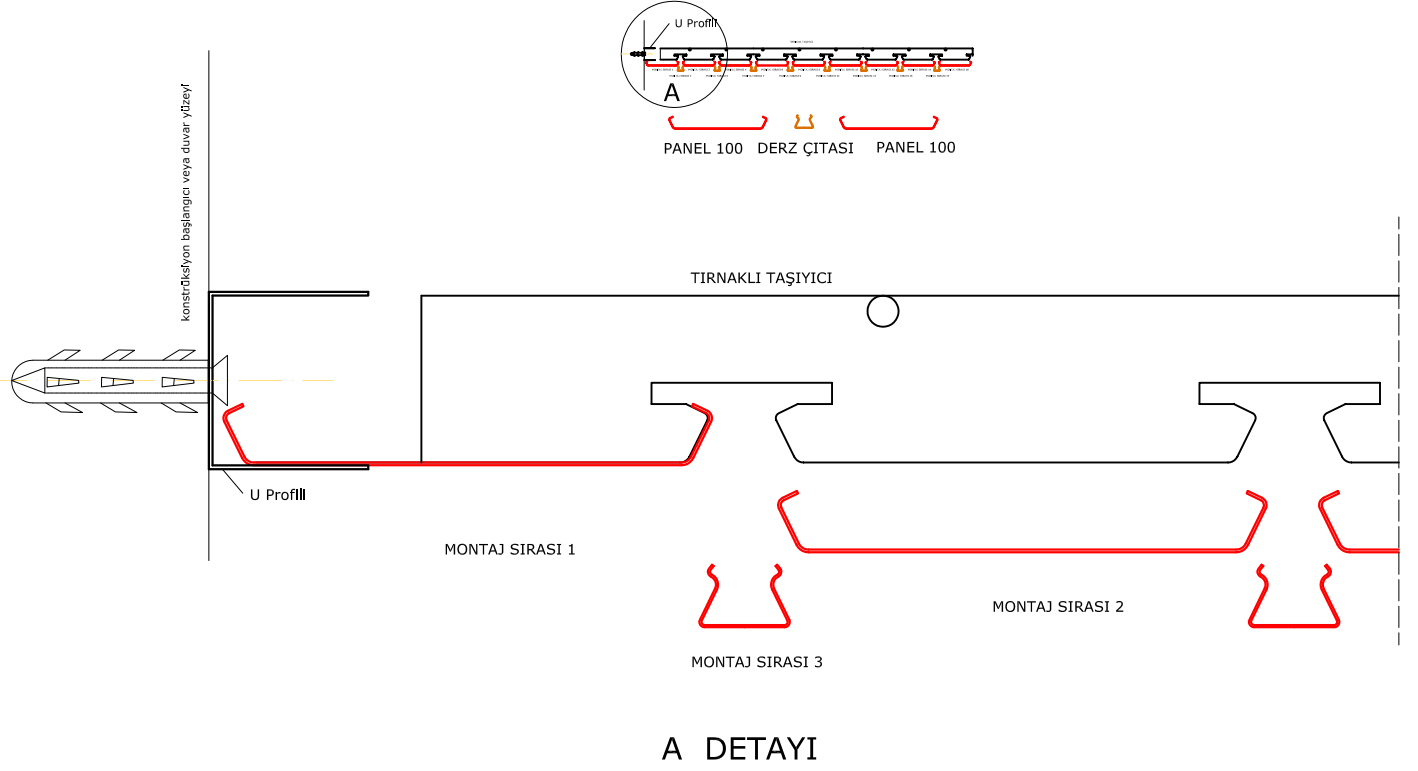

\* Detaylar öneri niteliğindedir. Her proje için farklılık arz edebilir.